


3) 配置計画図

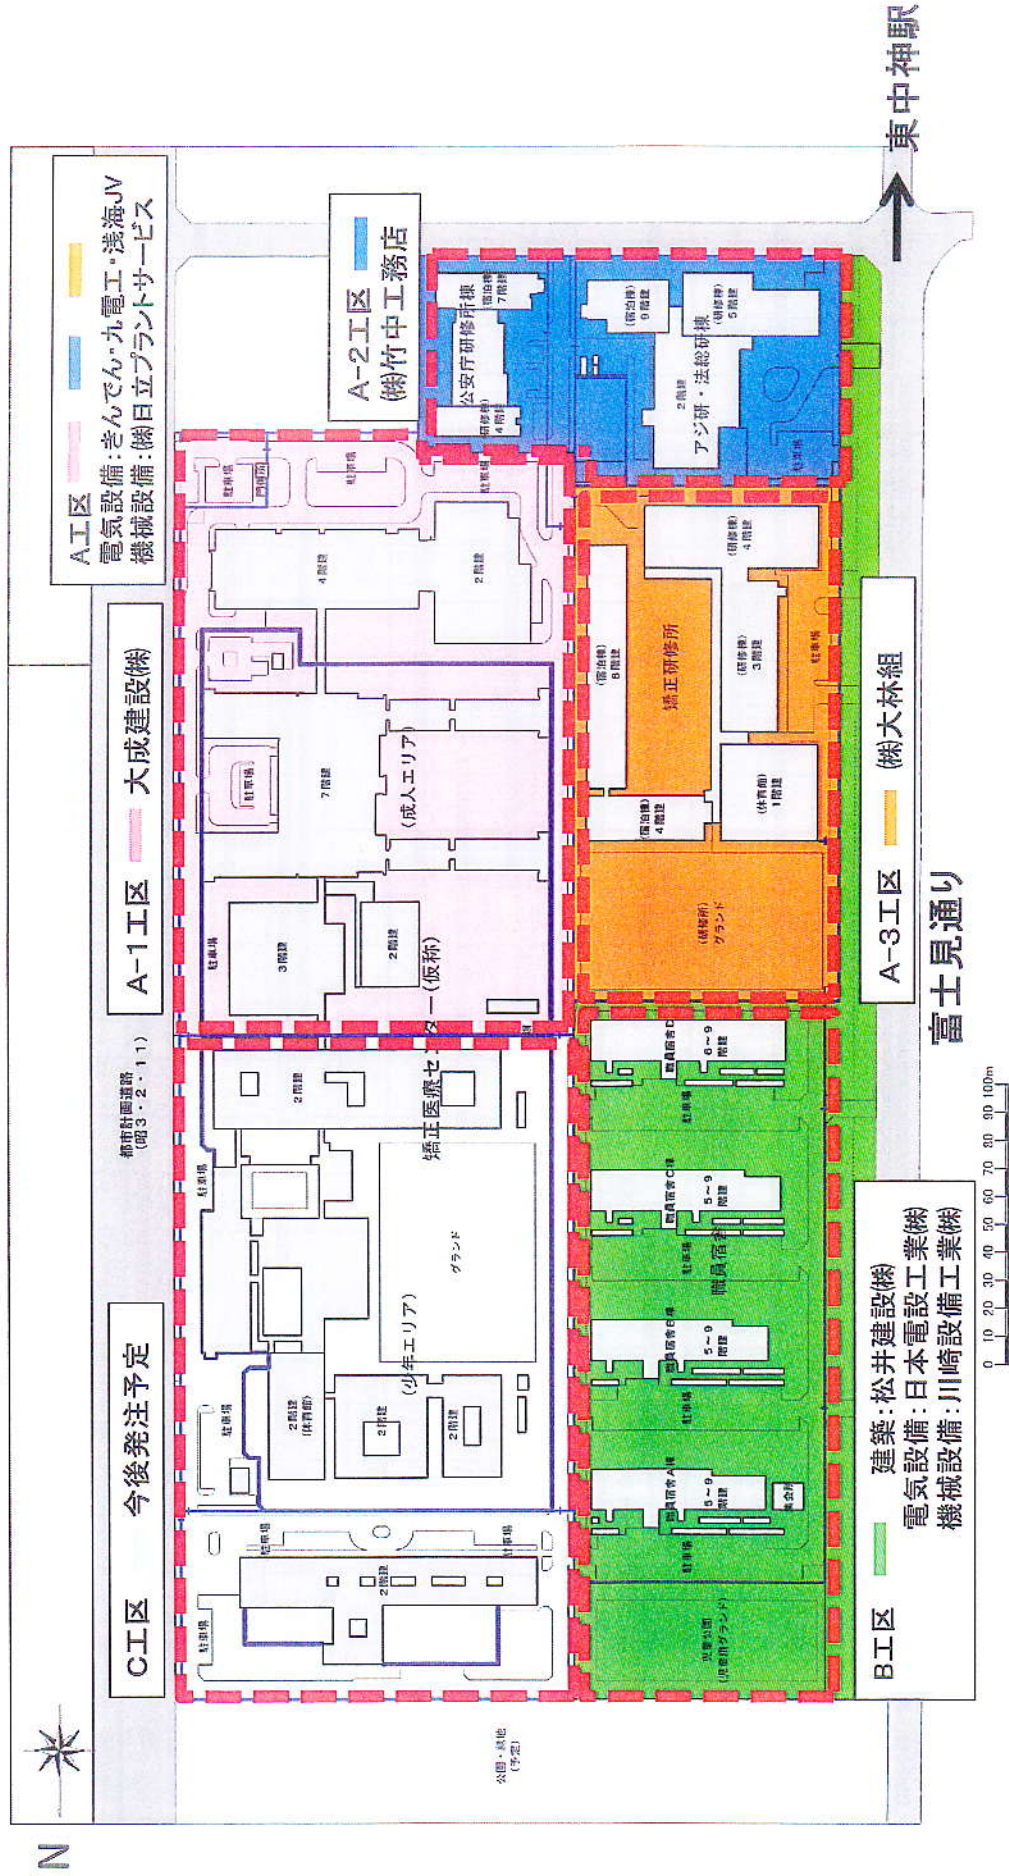

※この図はイメージであり、今後の調整によって変更される可能性があります